


TRIX BASIC
– KOTVENÍ DO ZDI

JAP


varianta DŘEVO

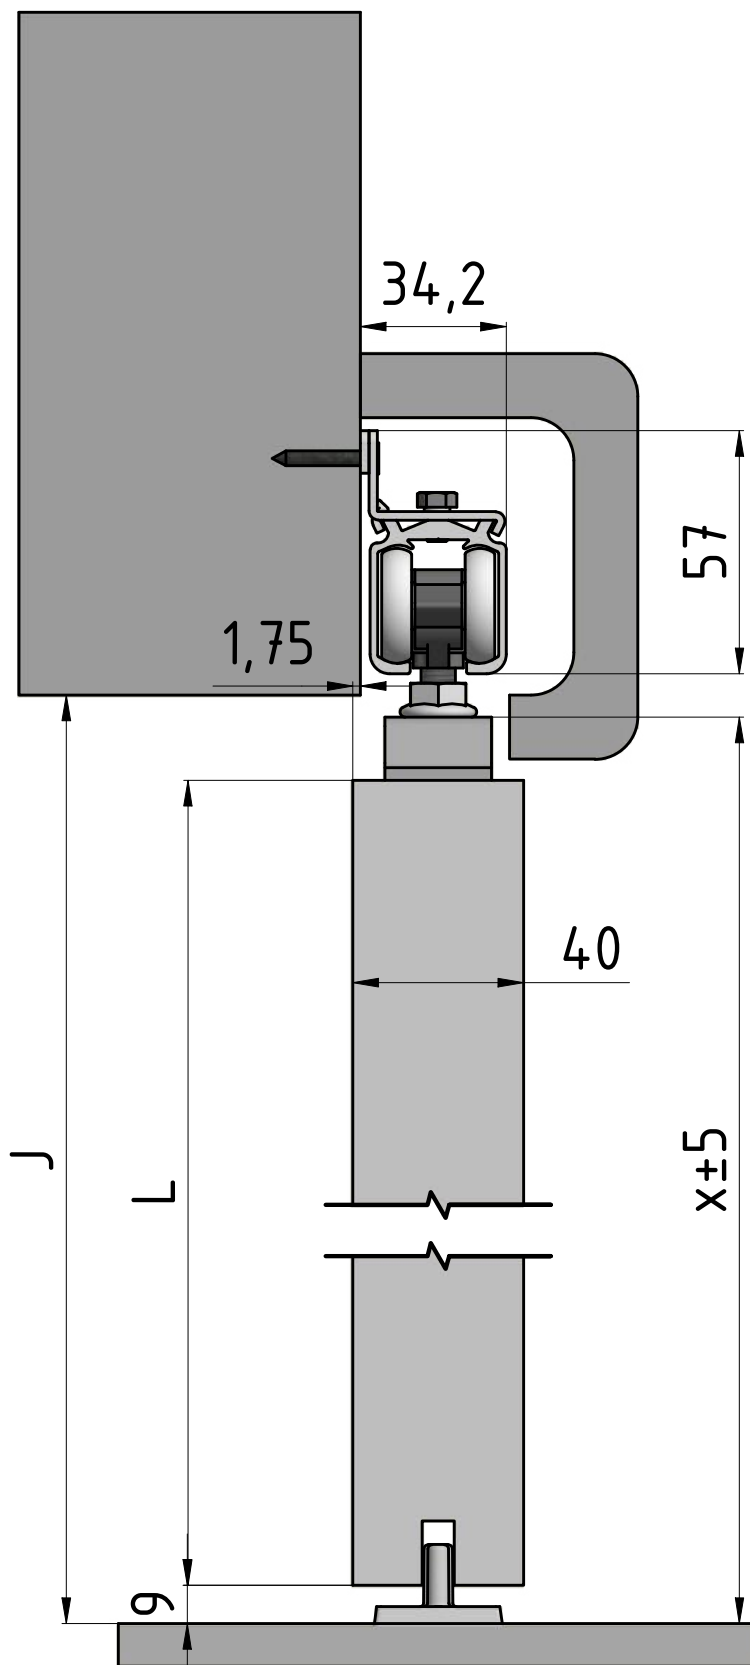

TRIX BASIC
– KOTVENÍ DO ZDI

JAP


varianta SKLO

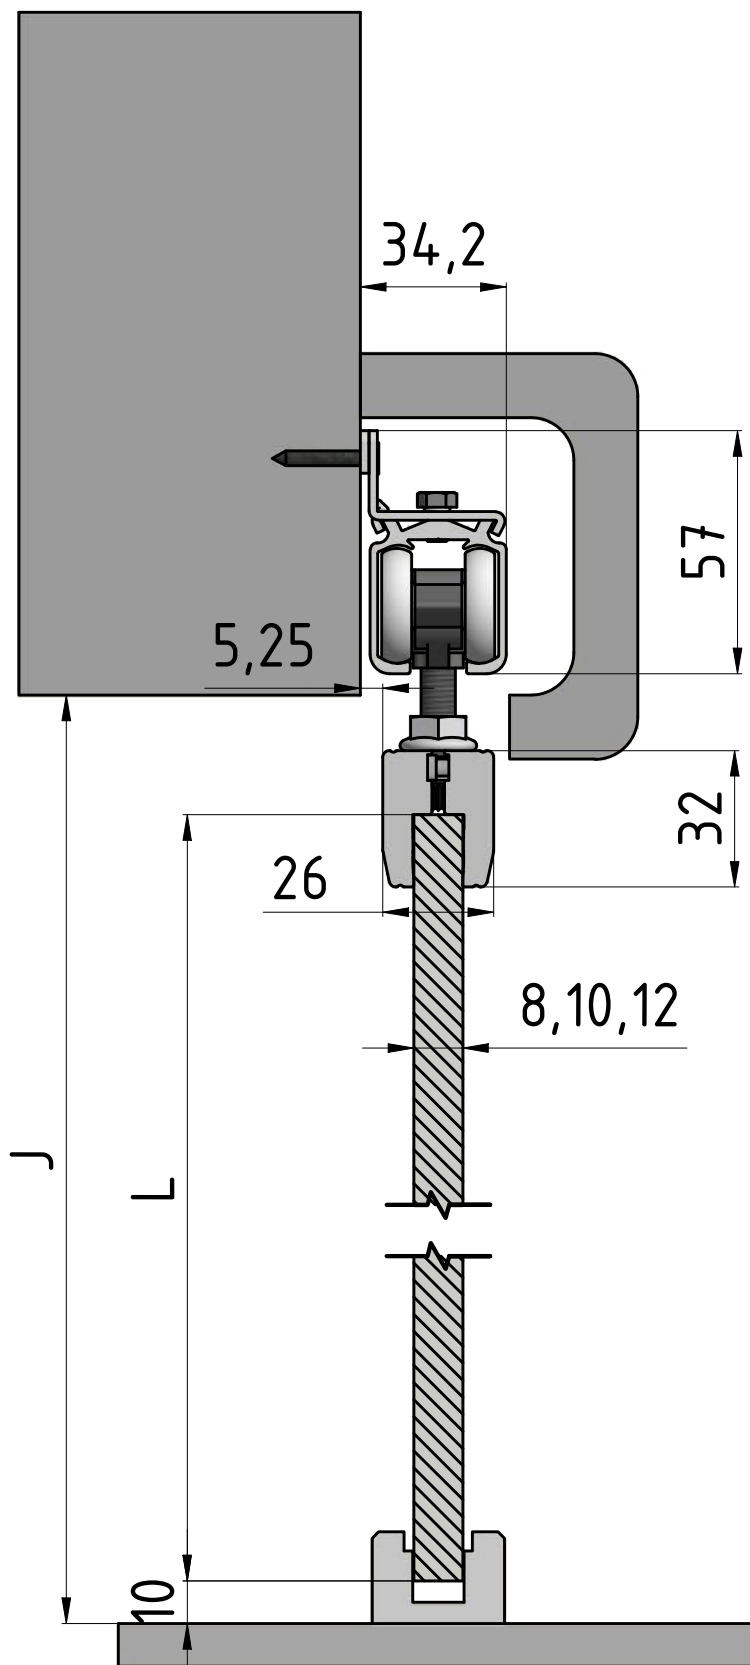

TRIX BASIC
– KOTVENÍ DO ZDI

JAP

varianta MASTER DOOR

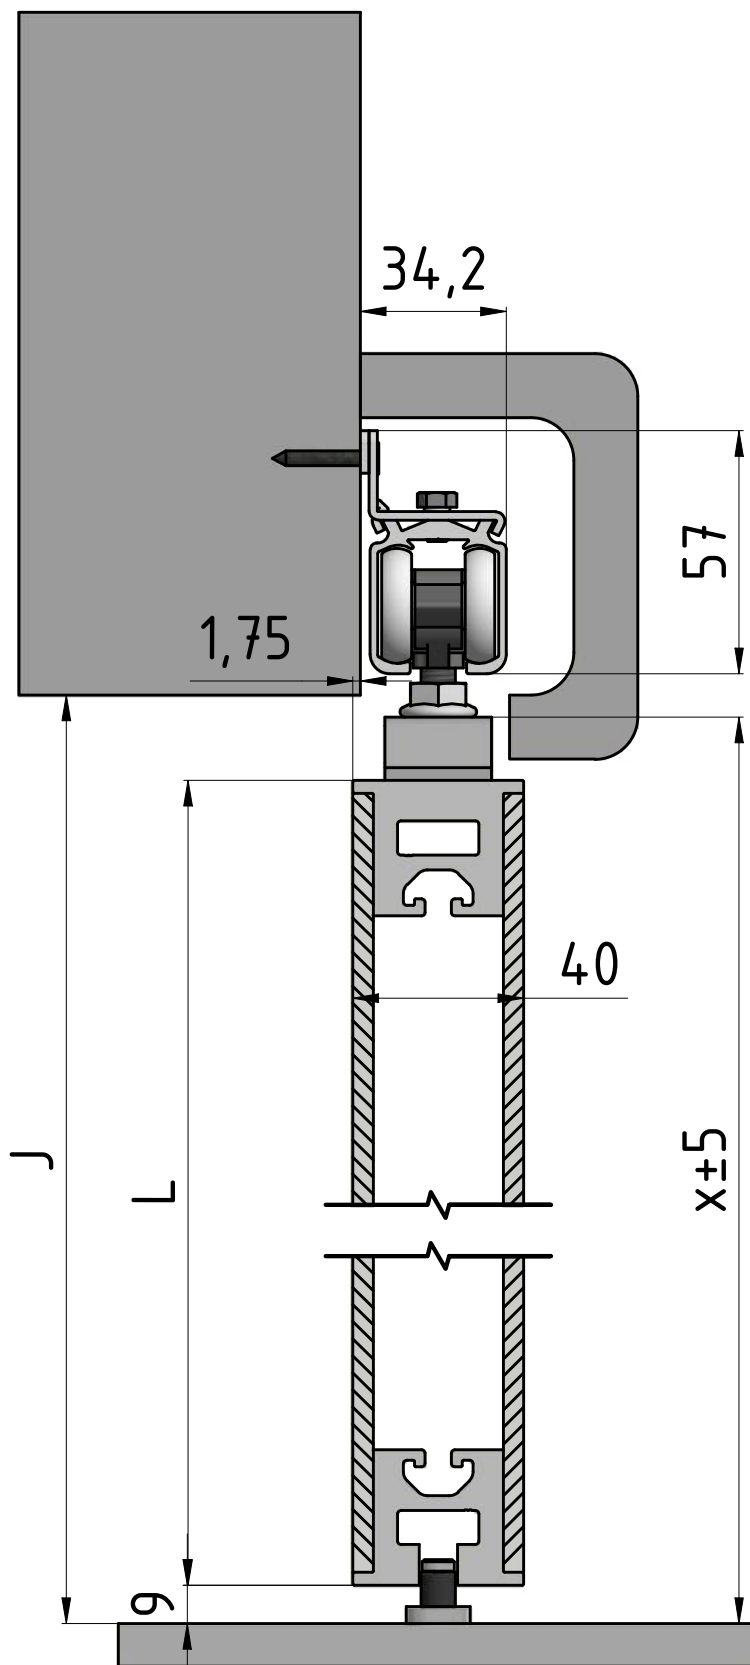

TRIX BASIC
– KOTVENÍ DO ZDI

JAP

varianta IDEA DOOR

